


<b>BILANCIO PARTECIPATIVO SENIOR- 2018/2019</b>
<b>ANALISI FATTIBILITA' DEL PROGETTO</b>
<b>PROGETTO: CASA DELLE ASSOCIAZIONI</b>
<b>Proponente: Cinzia Bertazzo</b>
<b>Tecnico/i istruttore/i : Ing. Maurizio Bianchi e Maria Teresa Colnaghi</b>
<b>Contenuti della proposta di progetto presentata:</b>
<p>Casa delle Associazioni da realizzare in uno spazio dismesso da poco (allo scopo di contenere i costi di ristrutturazione) come centro culturale polivalente, condiviso dalle varie associazioni e quindi adattato ad ospitare le diverse attività.</p> <p><b>Ridefinizione del progetto concordato con il proponente:</b></p> <p>L'idea progettuale proposta prevede:</p> <ul style="list-style-type: none"> <li>• L'uso condiviso alle associazioni della Sala Levi, al fine di favorire eventi mirati quali ad esempio: riunioni, esposizioni e proiezioni in base alle diverse tematiche proposte. In questo modo si favorirebbe/recupererebbe l'uso della Sala Levi già ristrutturata.</li> <li>• <b>La disponibilità a condividere le sedi da parte di associazioni che si trovano ora collocate nelle strutture comunali adiacenti la Sala Levi, e precisamente Palazzina CDI ex Meroni di via Gramsci ang. Corso Italia e Palazzina Associazioni di via Gramsci - con altre Associazioni che, prive di sede ne facciano esplicita richiesta.</b></li> </ul> <p>Il coordinamento di questa operazione sarà in capo agli uffici comunali preposti, che qualora il progetto risultasse fra i primi due finalisti, si attiveranno per promuovere iniziative di incontro e co-progettazione dell'idea progettuale, anche per la parte di condivisione e utilizzo dello spazio Sala Levi (calendario eventi).</p>
<b>Sostenibilità economica:</b>
<p>Si prevedono i seguenti acquisti di materiali/attrezzature:</p> <ol style="list-style-type: none"> <li>1. 50 sedie mod. sala riunioni ignifughe = n.50 x 100 € = 5.000 €</li> <li>2. proiettore e telo per proiezioni (largh.2x2m) = 1.500 € + 2.000 € = 3.500 € opere per installazione a corpo 500 €</li> <li>3. impianto audio completo di n. 2 microfoni e n. 4 altoparlanti a corpo 1500€</li> <li>4. armadio ignifugo (in stile) per attrezzature 100cmx200cm = 500 € tavolo ignifugo (in stile) a corpo 500€</li> <li>5. pannelli espositivi ignifughi n.10 x 500 € = 5.000 €</li> <li>6. impianto luci con tralicci all'americana (prog. esecutivo da sviluppare per illuminare adeguatamente i pannelli espositivi) a corpo 5.000 € installazione luci con progetto e dichiarazioni di conformità a corpo 2.000 €</li> <li>7. piccole opere di risanamento intonaci al piede con rappezzi e tinteggiature zona ingresso - abside 3.000 €</li> <li>8. materiale per esposizioni (catenelle, ganci, varie ecc.) 1000€</li> <li>9. fornitura e posa di pannelli fonoassorbenti a parete per riduzione riverbero interno a corpo 3000€</li> <li>10. piccoli imprevisti - varie 1000 €</li> </ol> <p><b>Totale : 32.000 € oltre Iva 22%</b></p>
<b>Fattibilità tecnica / normativa:</b>
<p>Dal punto di vista tecnico / normativo le attività ivi previste nulla ostano all'organizzazione con un numero di partecipanti inferiore a 100 (ipotesi ca 50), tutte le attrezzature previste dovranno avere un grado di reazione al fuoco adeguato alla normativa di prevenzione incendi (ex cl1).</p>

<b>Criticità:</b>
La Sala Levi non dispone di servizi igienici e quindi di volta in volta in base all'organizzazione dell'evento si dovrà prevedere la possibilità di utilizzare quelli della sede dell'associazione accessibile più vicina.  Secondo quanto previsto dalla delibera di G.C. n. 9 del 24/1/2012 – la Sala Levi è sede di celebrazione di possibili celebrazioni di funerali civili. Quindi in fase di programmazione di eventi occorrerà tener presente anche di questa possibilità di utilizzo.
<b>Conclusioni:</b>
Le diverse attività previste prevederanno lo spostamento/sistemazione dei diversi componenti d'arredo (sedie e pannellature).
<b>Note e/o allegati</b>
- elaborato grafico di riferimento


Desio,  
I tecnici referenti  
(nomi e cognomi)

\_\_\_\_\_


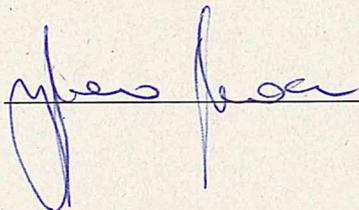


\_\_\_\_\_

Il soggetto proponente

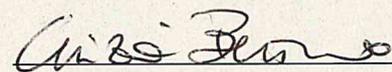

\_\_\_\_\_

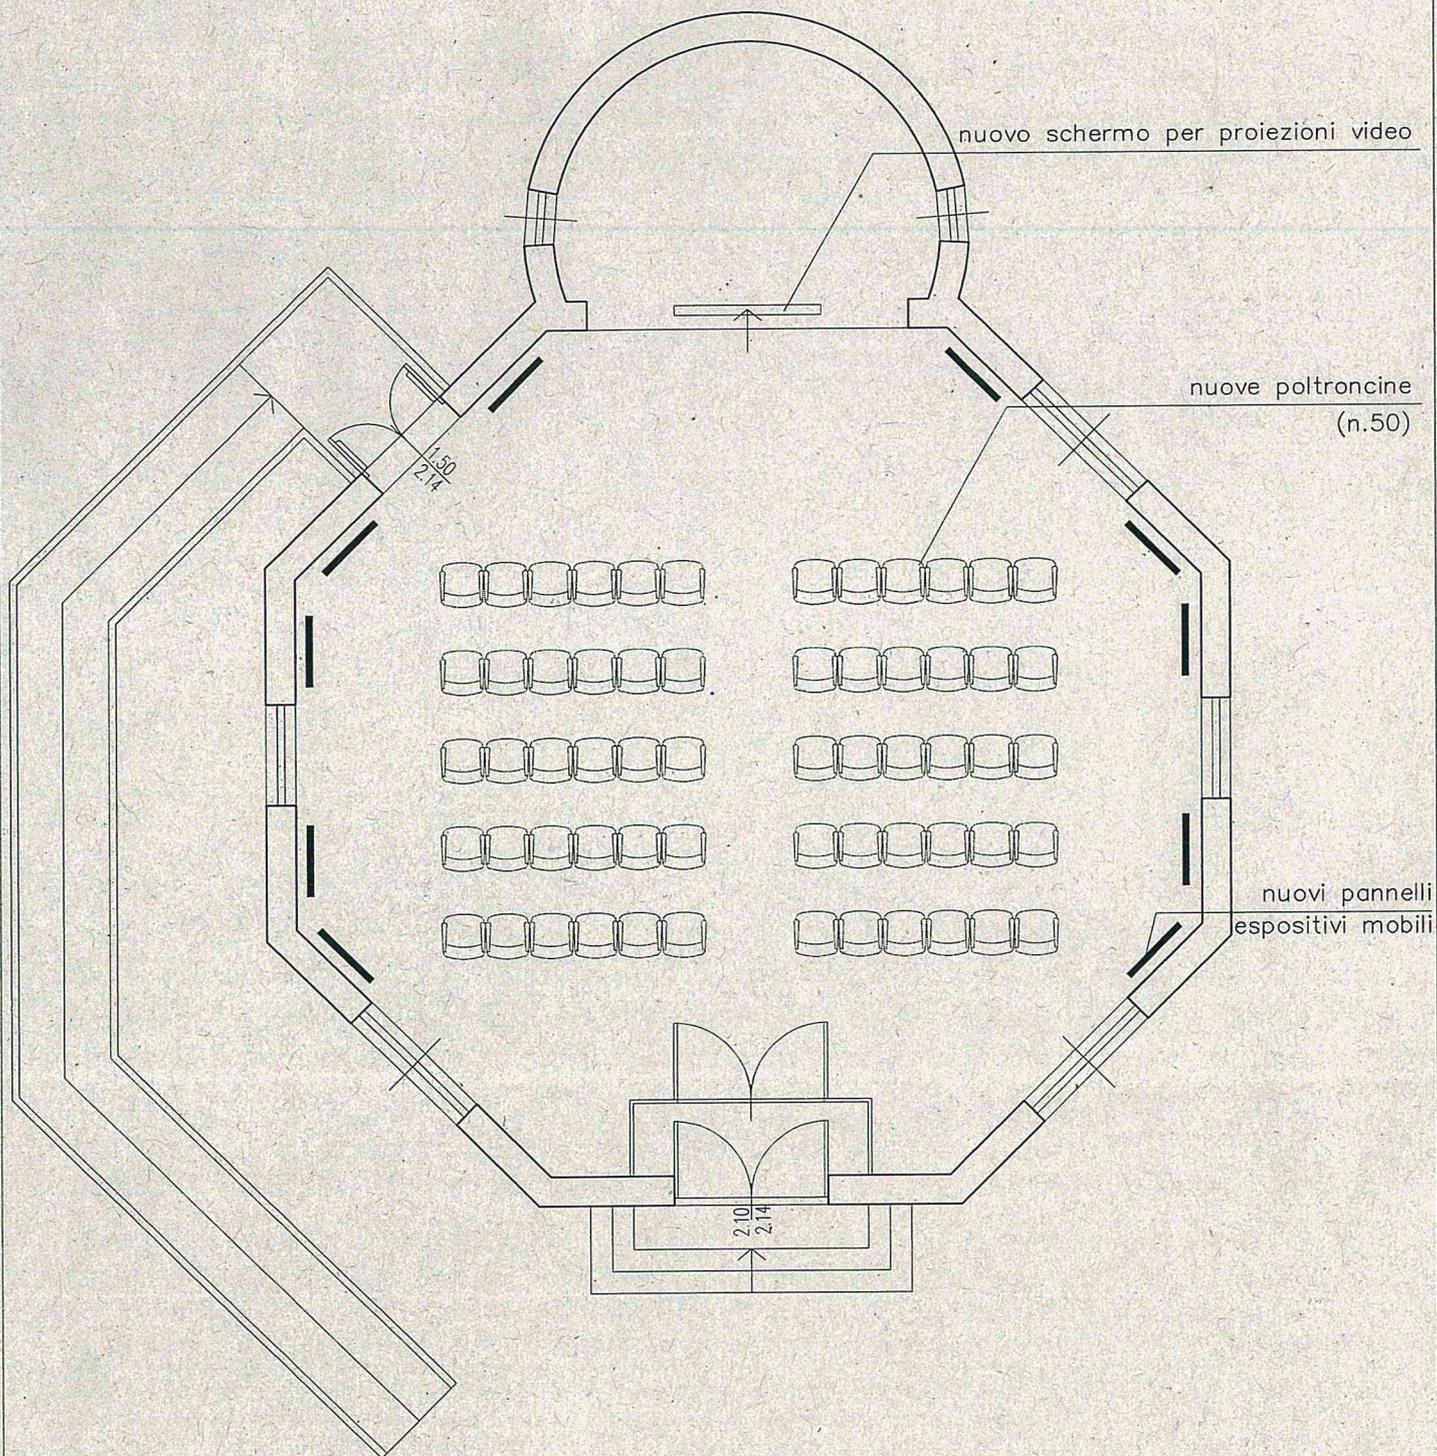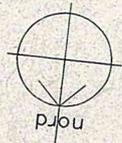

SALA CARLO LEVI  
via Gramsci  
Pianta piano terra

scala 1:100